


かえで池

バナー展示

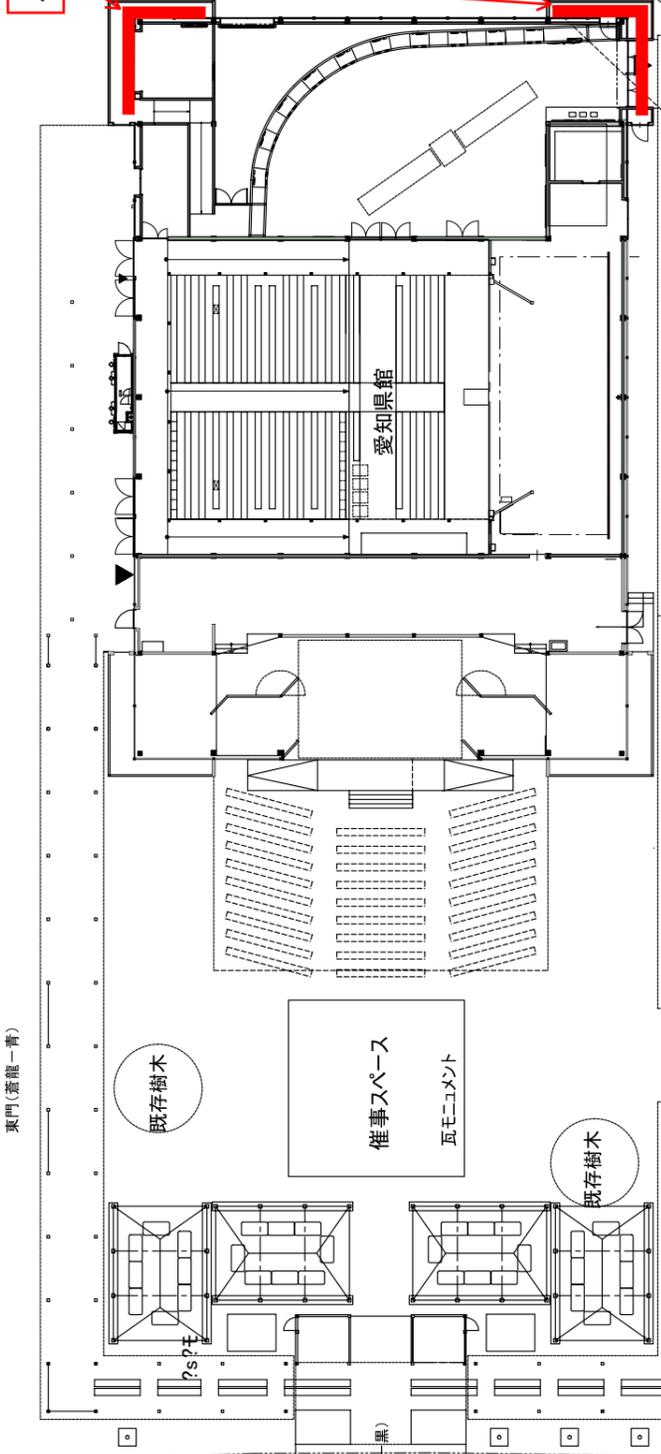

愛知県館

催事スペース

瓦モメント

既存樹木

既存樹木

東門(蒼龍一青)

北門(玄武一黒)

エスカレータ

予約端末

アプローチ

西門(白虎一白)

上部クローマビルループ

ループ支柱

上部ブリッジ

上部ブリッジ

通路